

ΕΦΗΜΕΡΙΣ ΤΗΣ ΚΥΒΕΡΝΗΣΕΩΣ

ΤΗΣ ΕΛΛΗΝΙΚΗΣ ΔΗΜΟΚΡΑΤΙΑΣ

ΤΕΥΧΟΣ ΤΕΤΑΡΤΟ Αρ. Φύλλου **1540**

30 Δεκεμβρίου 1993

ΠΕΡΙΕΧΟΜΕΝΑ

ΑΝΑΔΑΣΩΣΕΙΣ

ΑΠΟΦΑΣΕΙΣ

Αριθ. 11571 (1)

Κήρυξη ως αναδασωτέας έκτασης 3120 στρεμμάτων στη θέση Χέρωμα της Κοινότητας Δροσιάς του Νομού Αχαΐας

Ο ΝΟΜΑΡΧΗΣ ΑΧΑΪΑΣ

Έχοντας υπόψη:

1. Το άρθρο 117 παρ. 3 του Συντ/τος της Χώρας.
2. Τις περί διοικητικής αποκέντρωσης διατάξεις του Ν. 3200/55».
3. Τις διατάξεις του Ν. 998/1979 «περί προστασίας των δασών και των δασικών εν γένει εκτάσεων της Χώρας» και συγκεκριμένα:

α) Του άρθρου 41 παρ. 1

β) Του άρθρου 38 παρ. 1

γ) Του άρθρου 70 παρ. 3 Ν. 998/79 όπως συμπληρώθηκε με Ν. 2040/92 «περί διοικητικής αποκέντρωσης όπως τροποποιήθηκε και συμπληρώθηκε μεταγενέστερα με το Ν.Δ. 532/70

4. Τις δ/γές του Υπουργείου Γεωργίας:

α) 160417/1180/8.7.80 β) 182447/3049/24.9.80

Την με αριθ. Ζα/160/26.1.84 απόφαση του Νομάρχη Αχαΐας, περί εξουσιοδότησης των προϊσταμένων των Υπηρεσιών να υπογράφουν με εντολή Νομάρχη, αποφασίζουμε:

Κηρύσσουμε αναδασωτέα, με σκοπό την επανίδρυση, με φυσική αναγέννηση, της δασικής βλάστησης, που καταστράφηκε από πυρκαγιά που έγινε την 23.10.1993 τη δημόσια δασική έκταση εμβαδού τριών χιλιάδων εκατόν είκοσι (3.120) στρεμμάτων που βρίσκεται στη θέση Χέρωμα της Κοινότητας Δροσιάς και προσδιορίζεται από τα στοιχεία με κίτρινο χρώμα, όπως φαίνονται στο συνημμένο διάγραμμα, το οποίο αποτελεί αναπόσπαστο μέρος της απόφασης αυτής και έχει όρια:

Ανατολικά: Με οικισμό Δροσιάς και δημόσιας δασικής εκτάσεως

Δυτικά: Με αγρούς και δημόσιες δασικές εκτάσεις

Βόρεια: Με δημόσιες δασικές εκτάσεις

Νότια: Με δημόσιες δασικές εκτάσεις αγροτικές εκτάσεις και εκείθε με οικισμό «Φτέρη»

Η παρούσα ισχύει μετά τη δημοσίευσή της στην Κοινότητα Δροσιάς σύμφωνα με το άρθρο 37 Ν. 3200/55.

Η απόφαση αυτή να δημοσιευθεί στην Εφημερίδα της Κυβερνήσεως.

Πάτρα, 8 Δεκεμβρίου 1993

Με εντολή Νομάρχη
Ο Δασάρχης
ΝΙΚ. ΠΕΤΡΑΚΗΣ

Ανήκει στην αριθ. 11571/8-12-93 απόφαση Δασάρχου Πατρών

ΑΠΟΣΠΑΣΜΑ ΦΥΛΛΟΥ ΧΑΡΤΗ ΚΛΙΜ. 1:50.000

Απεικόνιση καείσας δασικής έκτασης

κατά την 23 ΟΚΤ. 1993

ΥΠΟΜΝΗΜΑ

 Καείσα έκταση + Σημ. έναρξης (τοπ. "Χέρωμα")

επιφ. 3.120 Στρ. ΚΟΙΝ. Δροσιάς


Πάτρα 6.12.93 ΘΕΩΡΕΙΤΑΙ 8-12-93

Ο Ο

Συντάξας Δασάρχης

ΙΩΑΝ. ΖΑΝΤΑΛΗΣ ΝΙΚ. ΠΕΤΡΑΚΗΣ

Δασολόγος Δασολόγος

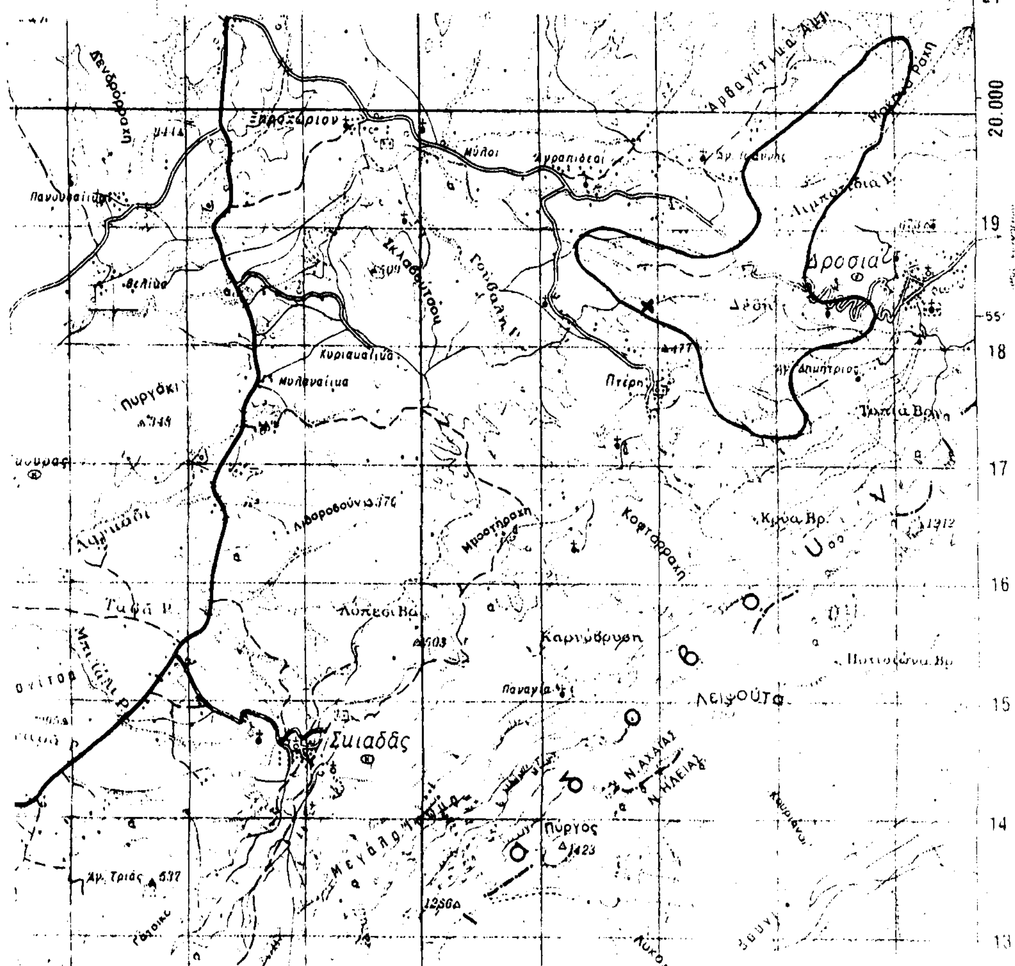

ΠΟΛΕΟΔΟΜΙΑ

ΑΠΟΦΑΣΕΙΣ

Αριθ. 1428 (2)

Τροποποίηση σχεδίου Ν. Ηλείας πόλεως Πύργου, αναγνώριση τμήματος διόδου ως προϋπαρχούσας του έτους 1923 παρά την οδό Αγίου Γεωργίου).

Ο ΝΟΜΑΡΧΗΣ ΗΛΕΙΑΣ

Έχοντας υπόψη:

1. Τις διατάξεις του από 17.7.1923 Ν.Δ. «Περί σχεδίων Πόλεων και Κωμών του Κράτους», όπως τροποποιήθηκε και συμπληρώθηκε μεταγενέστερα.
2. Τις διατάξεις του Ν. 3200/55 «πΕρί διοικητικής αποκεντρώσεως», όπως τροποποιήθηκαν και συμπληρώθηκαν με το Ν.Δ. 532/70
3. Τις διατάξεις του Α.Ν. 314/68 όπως τροποποιήθηκαν και συμπληρώθηκαν με το Ν.Δ. 1018/71.
4. Τις διατάξεις του Β. Δ/τος 712/70 «Περί καθορισμού των διατηρουμένων αρμοδιοτήτων του Υπουργού Δημοσίων Έργων» που εκδόθηκε κατόπιν του 532/70 Ν. Δ/τος όπως μετά τροποποιήθηκαν και συμπληρώθηκαν με τα Β. Δ/τα 677/71 και 198/72.
5. Τις διατάξεις του Ν. 1032/80 «περί συστάσεως Υ.Χ.Ο.Π.».
6. Τις διατάξεις του Ν. 1337/83 «Περί επεκτάσεως Πολεοδομικών σχεδίων».
7. Τις διατάξεις του Ν. 1577/85 ΦΕΚ 210Α/18.12.85 «Περί Γ.Ο.Κ.».
8. Τις διατάξεις του Ν. 1558/85 ΦΕΚ 137Α/26.7.85 «Κυβέρνηση και Κυβερνητικά όργανα».
9. Τις διατάξεις του Π. Δ/τος 183/86 ΦΕΚ 70Α/5.6.86 και τις 3γι 117/20.6.86 και 119/1.7.86 του Υ.ΠΕ.ΧΩ.Δ.Ε. «Σχετικά με έγκριση τροποποιήσεων και καθορισμού όρων δόμησης από τους Νομάρχες»
10. Την αριθ. πρωτ. 3903/12.9.91 Απόφαση Νομάρχη Ηλείας «Σχετικά με συγκρότηση Συμβουλίου Χ.Ο.Π. Ν. Ηλείας».
11. Το από 9/2/40 Δ/γμα ΦΕΚ 63Α/17.2.40 που έγινε η αναθεώρηση και επέκταση του σχεδίου πόλεως Πύργου και επεβλήθηκαν οικοδομικοί περιορισμοί.
12. Την αριθ. πρωτ. 850/8.3.91 Απόφασή μας με την οποία εγκρίθηκε η υπόλοιπη διοδος μέχρι την οδό Αγίου Γεωργίου, ως προϋπάρχουσα του έτους 1923.
13. Την αριθ. 208/93 Απόφαση του Δημοτικού Συ,μβουλίου Πύργου με την οποία προτείνεται η τροποποίηση σχεδίου πόλεως με την αναγνώριση τμήματος διόδου παρά την οδό Αγίου Γεωργίου.
14. Το Τοπογραφικό διάγραμμα που συνοδεύει την απόδφασή μας αυτή με κλίμακα 1:200 που υπογράφεται από την Τεχν. Μηχανικό Νατάσσα Οικονομοπούλου με ημερομηνία Ιανουάριος 1993 στο οποίο απεικονίζεται υπό αναγνώριση τμήμα διόδου με τα στοιχεία Ε Ε' Ζ' Ζ παρά την οδό Αγίου Γεωργίου στο σχε-διο πόλεως Πύργου.
15. Την σύμφωνη γνώμη του Συμβουλίου Χ.Ο.Π. που διατυπώθηκε στο αριθ. 4/93 πρακτικό αυτού θέμα, αποφασίζουμε:

Εγκρίνουμε την τροποποίηση του σχεδίου πόλεως και αναγνωρίζουμε και το υπόλοιπο τμήμα της διόδου με τα στοιχεία Ε- Ε'-Ζ-Ζ' παρά την οδό Αγίου Γεωργίου συνεχόμενο αυτής που έχει εγκριθεί με την αριθ. πρωτ. 850/8.3.91, Απόφασή μας ως προϋπάρχουσα του έτους 1923 με τους ίδιους όρους δόμησης όπως λεπτομερώς απεικονίζεται στο τοπογραφικό που συνοδεύει την Απόφασή μας αυτή και αποτελεί παράρτημά της.


Η Απόφασή μας αυτή που ισχύει από την δημοσίευσή της να δημοσιευθεί στην Εφημερίδα της Κυβερνήσεως και το σχέδιο που την συνοδεύει θα αναρτηθεί στο κτίριο της Πολεοδομίας επί 15 ημέρες μετά την δημοσίευση. Από τις διατάξεις της παραπάνω Αποφάσεως δεν προκαλείται δαπάνη σε βάρος του Δήμου Πύργου.

Κατά της Απόφασης αυτής επιτρέπεται προσφυγή προς τον Υπουργό ΠΕΧΩΔΕ μόνο για παράβαση νόμου (Ε. ΥΠΕΧΩΔΕ 42/93)

Πύργος, 22 Νοεμβρίου 1993

Ο Νομάρχης

Γ. ΜΠΡΕΓΙΑΝΝΗΣ

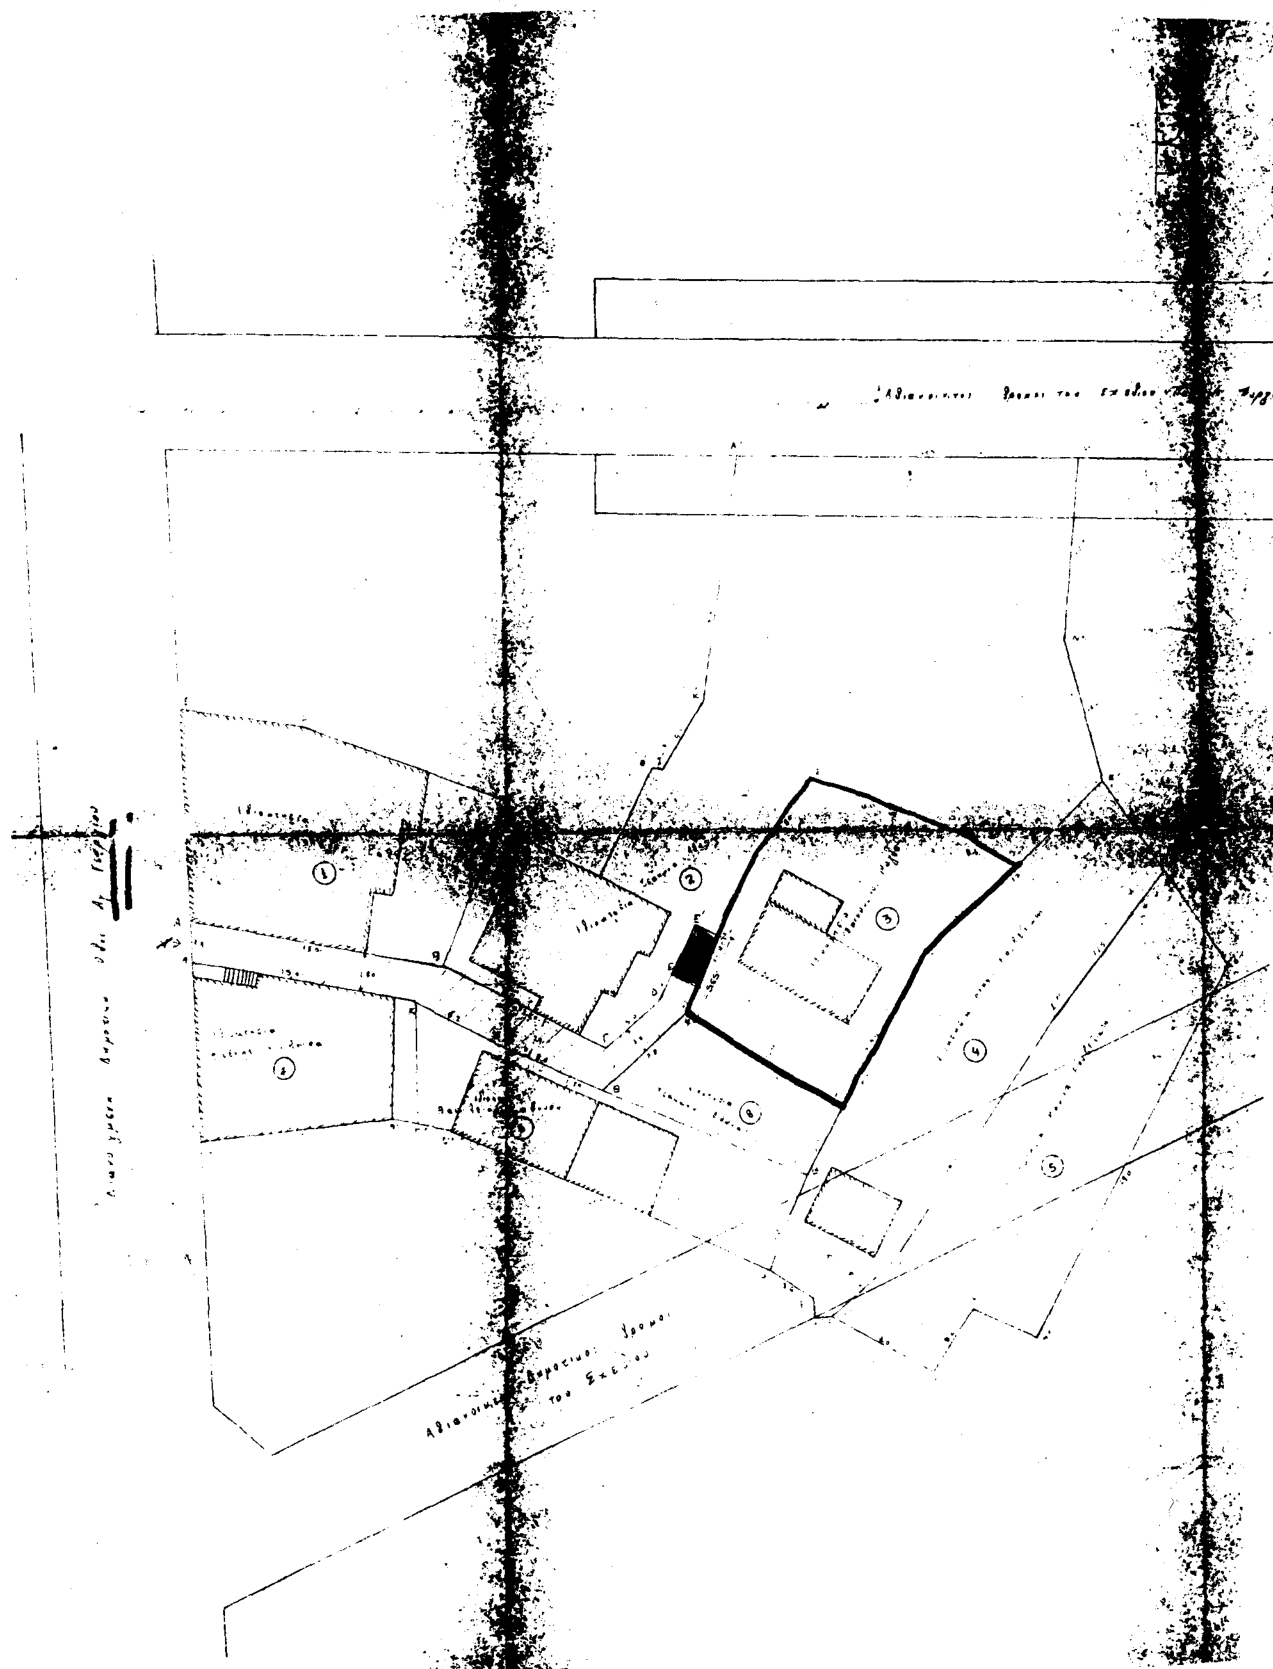

Τοπογραφικό διάγραμμα της υπό αναγνώριση διόδου (Α-Β-Γ-Δ-Ε-Ζ-Η-Θ-Ι-Κ-Λ-Α) που αρχίζει από την Δημοτική οδό Αγ. Γεωργίου και καταλήγει στην ιδιοκτησία Παναγοπούλου Μαγδαληνής εντός σχεδίου Πόλεως Πύργου.

Κλίμακα 1:200

Υπόμνημα

Η ιδιοκτησία (1) υπό στοιχεία (Α-Β-Ζ'-Γ'-Δ'-Ε'-Α)

Η ιδιοκτησία (2) υπό στοιχεία (Β-Γ-Δ-Ε-Ζ-Τ'-Σ'-Ρ'-Π'-Ξ'-Ν'-Μ'-Λ'-Κ'-Ι'-Θ'-Η'-Ζ'-Β)

Η ιδιοκτησία (3) υπό στοιχεία (Η-Ζ-Τ'-Σ'-Ρ'-Π'-Χ'-Φ'-Η)

Η ιδιοκτησία (4) υπό στοιχεία (Σ'-Φ'-Χ'-Π'-Ξ'-Κ''-Ι''-Θ''-Η''-Ζ''-Ε''-Σ')

Η ιδιοκτησία (5) υπό στοιχεία (Η''-Θ''-Ι''-Κ''-Λ''-Μ''-Ν''-Ξ''-Η'')

Η ιδιοκτησία (6) υπό στοιχεία (Κ-Ι-Θ-Φ'-Ξ'-Δ''-Γ''-Κ)

Η ιδιοκτησία (7) υπό στοιχεία (Λ-Κ-Γ''-Β''-Α''-Λ)

Η ιδιοκτησία (8) υπό στοιχεία (Η-Θ-Φ'-Ψ'-Η)

1428/93

1. Τα στοιχεία (Ε-Ζ-Σ-Ε) διόδου υπό αναγνώριση

ΕΓΚΡΙΝΕΤΑΙ
Πύργος 14-7-93

Ο Πρόεδρος
Δημ. Σουρούνης

Ο Γραμματέας
Αθ. Σκουμπουρής

Τα Μέλη
1. Β. Κουτσολιακόπουλος
2. Ι. Παπαζόπουλος
3. Σπ. Αγγελάκης
4. Νικ. Κολιώτης

Πύργος Ιανουάριος 1993
Ο Μηχ-κός

1428/93

Τροποποίηση σχεδίου πόλεως Πύργου (αναγνώριση τμήματος διόδου ως προϋπάρχουσας του έτους 1923 παρά την οδό Αγίου Γεωργίου)

-11-93

Γ. ΜΠΡΕΓΙΑΝΝΗΣ

Αριθ. ΤΠ 6326 (3)

Τροποποίηση του εγκεκριμένου ρυμοτομικού σχεδίου Ν. Αγχιάλου Νομού Μαγνησίας.

Ο ΝΟΜΑΡΧΗΣ ΜΑΓΝΗΣΙΑΣ

Έχοντας υπόψη:

1) Τις διατάξεις του από 17.7.23 Ν.Δ. «περί σχεδίων πόλεων και Κωμών του Κράτους «όπως τροποποιήθηκαν και συμπληρώθηκαν μεταγενέστερα.

2) Τις διατάξεις του Ν. 3200/55 «περί διοικητικής αποκεντρώσεως» όπως τροποποιήθηκαν και συμπληρώθηκαν με το Ν.Δ. 532/70

3) Τις διατάξεις του ΑΝ 314/68 όπως τροποποιήθηκαν και συμπληρώθηκαν με το Ν.Δ. 1018/71

4) Τις διατάξεις του υπ' αριθ. 183/86 Π. Δ/τος

5) Την με αριθ. ΕΠΕ 9/30.1.1989 (ΦΕΚ 116Δ/27.2.1989) απόφασή μας, με την οποία εγκρίθηκε η αναθεώρηση του εγκεκριμένου ρυμοτομικού σχεδίου Ν. Αγχιάλου Ν. Μαγνησίας.

6) Την υπ' αριθ. 12ο/1993 απόφαση Κοινοτικού Συμβουλίου Ν. Αγχιάλου με την οποία γνωμοδοτεί για την τροποποίηση του εγκεκριμένου ρυμοτομικού σχεδίου Ν. Αγχιάλου.

7) Την υπ' αριθ. 17/14.9.93 θέμα 6ον γνωμοδότηση του Συμβουλίου Χωροταξίας Οικισμού και Περιβάλλοντος Νομού Μαγνησίας με την οποία κάνει δεκτή την εισήγηση του ΤΠ και ΠΕ Ν. Μαγνησίας για την τροποποίηση του εγκεκριμένου ρυμοτομικού σχεδίου Ν. Αγχιάλου Ν. Μαγνησίας, αποφασίζουμε:

Εγκρίνουμε την τροποποίηση του εγκεκριμένου ρυμοτομικού σχεδίου Ν. Αγχιάλου και συγκεκριμένα για την δημιουργία πεζοδρόμου στο Ο.Τ. που περικλείεται από τους δρόμους Σταυρίδη Αγ. Γεωργίου Ελληνικής Αεροπορίας και παραλιακού πεζοδρόμου όπου βρίσκεται ή ιδιοκτησία Νικ. Κλωνή επειδή ο δρόμος αυτός ήδη υφίσταται όπως αναλυτικώτερα απεικονίζεται στο πρωτότυπο τοπογραφικό διάγραμμα με κλίμακα 1:500 που έχει θεωρηθεί από την Προϊσταμένη του ΤΠ και ΠΕ Νομοπύ Μαγνησίας στις 30.11.93 και αποτελεί αναπόσπαστο μέρος της απόφασης αυτής.

Από τις διατάξεις της απόφασης αυτής, δεν προκαλείται δαπάνη σε βάρος του προϋπολογισμού της Κοινότητας Ν. Αγχιάλου Ν. Μαγνησίας

Αμέσως μετά τη δημοσίευση της παρούσας στην Εφημερίδα της Κυβερνήσεως, ακρι βές αντίγραφο του πρωτότυπου τοπογραφικού διαγράμματος που την συνοδεύει, θα αναρτηθεί στον πίνακα νακοινώσεων του ΤΠ και ΠΕ του Ν. Μαγνησίας επί 15ημερον για να λάβουν γνώση οι ενδιαφερόμενοι.

Η απόφαση αυτή να δημοσιευθεί στην Εφημερίδα της Κυβερνήσεως και ισχύει από την ημερομηνία δημοσίευσης.

Βόλος, 3 Δεκεμβρίου 1993


Ο Νομάρχης

ΑΡΙΣΤΕΙΔΗΣ ΟΥΖΟΥΝΙΔΗΣ

ΕΛΛΗΝΙΚΗ ΔΗΜΟΚΡΑΤΙΑ - ΝΟΜΑΡΧΙΑ ΜΑΓΝΗΣΙΑΣ
ΚΟΙΝΟΤΗΤΑ ΝΕΑΣ ΑΓΧΙΑΛΟΥ
ΤΟΠΟΓΡΑΦΙΚΟ ΔΙΑΓΡΑΜΜΑ ΓΙΑ ΤΗΝ ΑΝΑΓΝΩΡΙΣΗ ΠΕΖΟΔΡΟΜΟΥ



ΑΠΟΣΠΑΣΜΑ ΣΧΕΔΙΟΥ ΠΟΛΗΣ

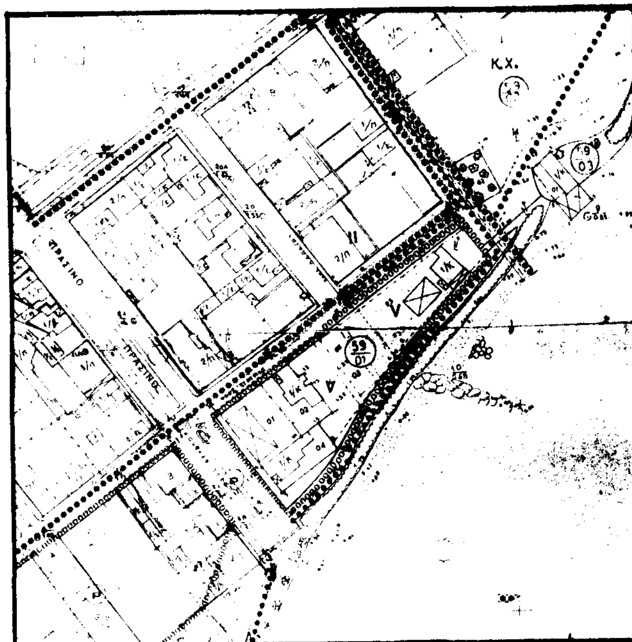

[illegible]	[illegible]	[illegible]
1)	ΚΛΩΝΗΣ ΝΙΚΟΛΑΟΣ	[illegible] 118
2)	[illegible]	ΚΟΙΝΟΤ. ΚΑΤΑΣΤΗΜΑ

ΒΟΛΟΣ ΜΑΙΟΣ 1993
ο μηχανικός

ΕΛΛΗΝΙΚΗ ΔΗΜΟΚΡΑΤΙΑ
ΝΟΜΑΡΧΙΑ ΜΑΓΝΗΣΙΑΣ
ΤΜΗΜΑ ΠΟΛΕΟΔΟΜΙΑΣ&ΠΕ

ΤΡΟΠΟΠΟΙΗΣΗ ΣΧΕΔΙΟΥ Ν. ΑΓΧΙΑΛΟΥ

ΚΛΙΜΑΚΑ 1:500

ΘΕΩΡΗΣΗ
Η ΠΡΟΪΣΤΑΜΕΝΗ
ΒΟΛΟΣ 30-11-93

ΑΝΑΣΤΑΣΙΑ ΛΟΥΚΙΔΟΥ
αρχιτέκτων μηχ/κος με Α:

απόφαση.

Εγκρίνουμε την τροποποίηση του εγκεκριμένου ρυμοτομικού σχεδίου Ν. Αγχιάλου και συγκεκριμένα για την δημιουργία πεζοδρόμου στο Ο.Τ που περικλείεται από τους δρόμους Σταυρίδη – Αγ. Γεωργίου – Ελληνικής Αεροπορίας και παραλιακού πεζοδρόμου όπου βρίσκεται η ιδιοκτησία Νικ. Κλωνή, επειδή ο δρόμος αυτός ήδη υφίσταται.

Εγκρίνεται ως παράρτημα της...6326/93..αποφασης
ΒΟΛΟΣ....3/12/.1993

Ο ΝΟΜΑΡΧΗΣ ΜΑΓΝΗΣΙΑΣ

ΑΡΙΣΤΕΙΔΗΣ ΟΥΖΟΥΝΙΔΗΣ

ΦΕΚ αρ..................τευχος Δ'